Rev.Nº	Data	Por	Descrição
00	21/02/2018	JRonaldo	INICIAL

Bóias verdes – projeto para sinalização de obras.

Bóias encarnadas–Projeto para sinalização de obras.

Bóias para sinalização de obras.

IMPLANTAÇÃO EM 26/02/2018

ESTE DESENHO SUBSTITUI O DESENHO DE-MET-07-004-REV-0

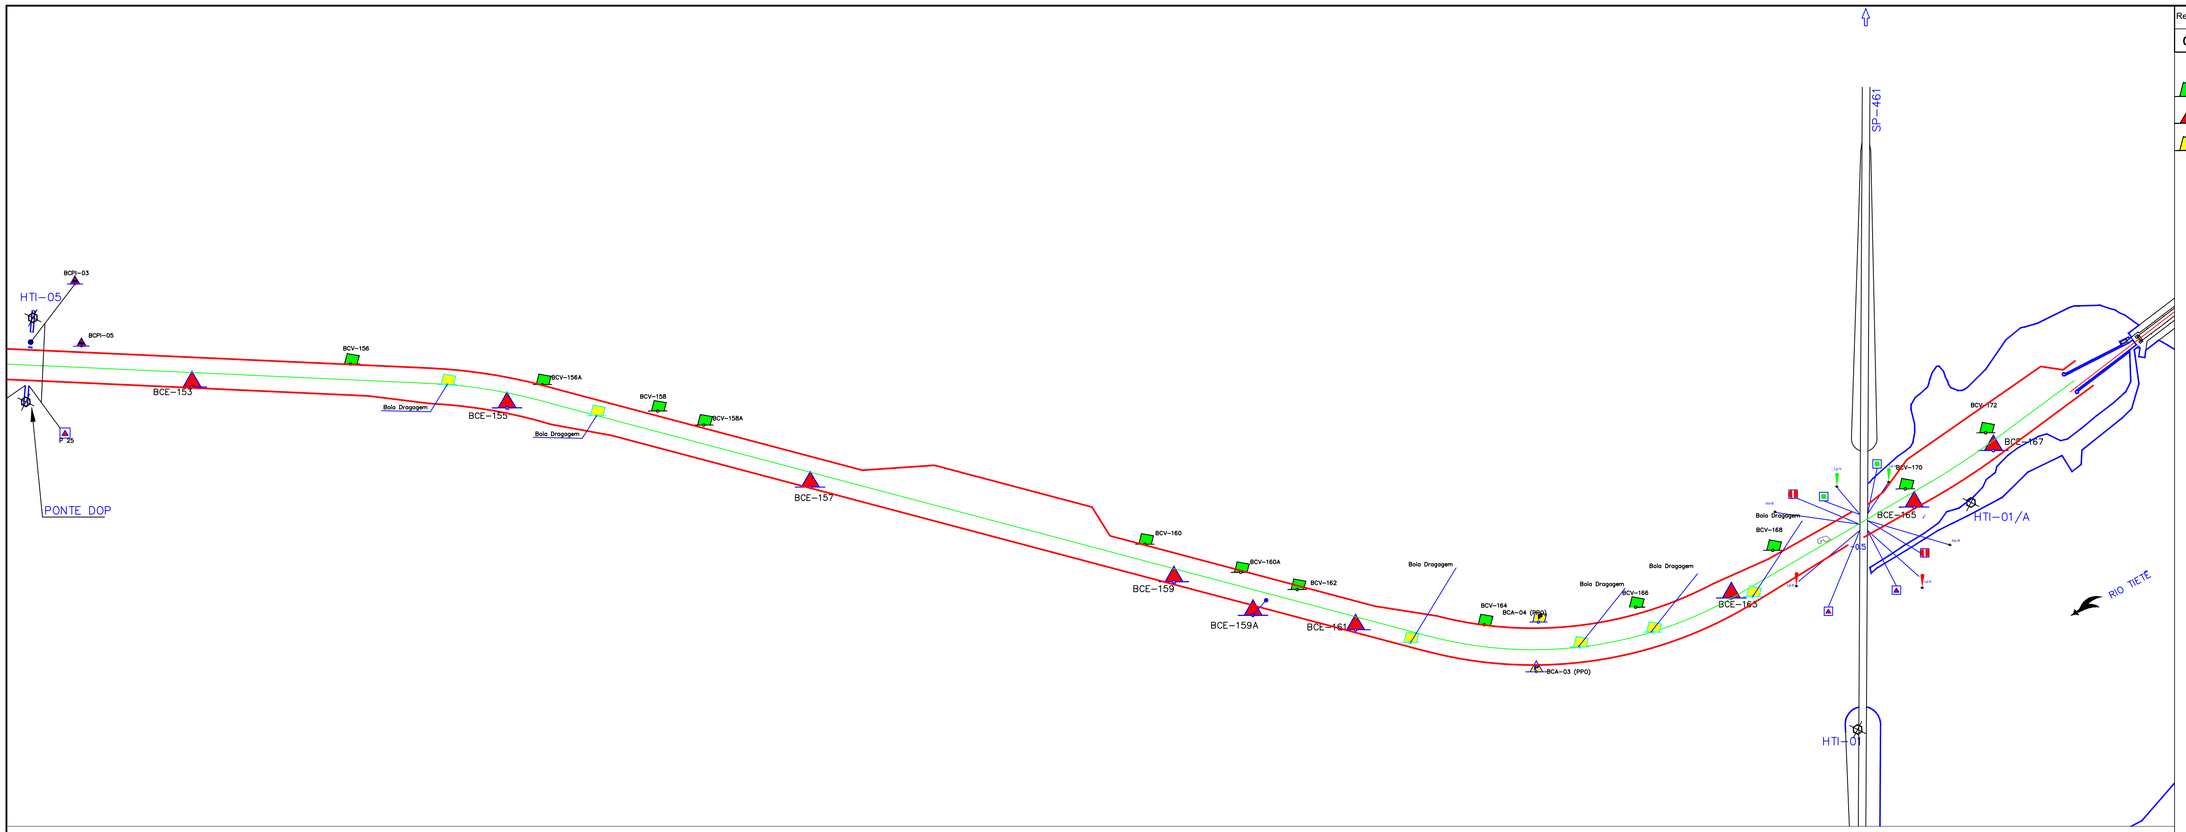

NOTAS:

1 - COORDENADAS PROJEÇÃO UTM.
2 - DISTANCIA E COTAS EM METROS
3 - DATUM= Córrego Alegre
4 - MERIDIANO CENTRAL 51°

REFERÊNCIAS:

01208-C-NAV-04-DG-DE-075-R0
01208-C-NAV-04-DG-DE-076-R0
01208-C-NAV-04-DG-DE-077-R0
01208-C-NAV-04-DG-DE-078-R0

CHTP
Consórcio Hidrovia Tietê-Paraná

Feito: JOSÉ RONALDO	Área: SATEC	Data: 21/02/2018
Verificado: Lucas Feba	Área: SATEC	Data: 21/02/2018
Visto: Rodrigo Montagnoli	Área: SATEC	Data: 21/02/2018
Aprovado: Francisco de A. Serafim Junior	Área: RECON	Data: 21/02/2018

Secretaria Estadual de logística e Transporte Departamento Hidroviária

Visto	Área	Data
Verificado	Área	Data
Aprovado	Área	Data

PROJETO DE AMPLIAÇÃO DO CANAL DE NOVA AVANHANDAVA

BOIAS DE SINALIZAÇÃO TRECHO 1 FASE 1–B

Escala

Data de Emissão: 21/02/2018

Código CHTP: DE–MET–07–024–RO

Rev.: 00